




PROCEDIMIENTO DE ACCESO Y DEAMBULACI3N EN EL EDIFICIO

El siguiente procedimiento deber1 seguirse para el acceso y circulaci3n seguro en el edificio por parte de cualquier usuario o empresa de servicios del CIPFP Valle de Elda y otras empresas que necesiten acceder al mismo por motivos de: trabajo, mantenimiento, limpieza, reparaciones y reformas. Deber1n seguirse las siguientes indicaciones:


Instrucciones Generales:

- El acceso a los edificios se realizar1 siempre por la flecha/s de color verde que suele ser la de la derecha en el sentido de acceso al mismo. Las puertas permanecer1n abiertas para evitar la manipulaci3n de manetas, tiradores o pomos.
- La salida de los edificios se realizar1 siempre por la flecha/s de color rojo que suele ser la de la derecha en el sentido de salida del mismo.
- Una vez en el edificio se circular1 siempre por la derecha en los pasillos y vest3bulos. Se mantendr1 siempre una distancia de seguridad de 2m. En el caso de no poder guardar dicha distancia se deber1 esperar a que una de las personas salga de dicho pasillo teniendo siempre preferencia el que ya est1 en el mismo.
- En general, salvo en la escalera principal por su anchura 2,50 m, habr1 una escalera de subida y otra de bajada. Solo en caso de evacuaci3n se podr1n usar ambas escaleras en el sentido que marque la evacuaci3n.
- El uso de los ascensores queda restringido a personas con movilidad reducida, equipos de limpieza y desplazamientos con peso o bultos voluminosos y siempre se har1 de forma individual.
- No se pueden usar las sillas, mesas ni ordenadores en zonas de uso com3n, as3 como frigor3ficos y microondas.
- Respete la distancia m3nima de 1,50 m a los mostradores y la delimitaci3n de espera en puntos de atenci3n al p3blico: conserjer3a, secretar3a y despachos del equipo directivo.
- Las puertas de los ba3os permanecer1n abiertas, solo se podr1n cerrar las cabinas de los inodoros realizando un lavado de manos antes y despu3s de tocar las manivelas de las mismas.


PLANO DE DEAMBULACIÓN GENERAL DEL CIPFP VALLE DE ELDA

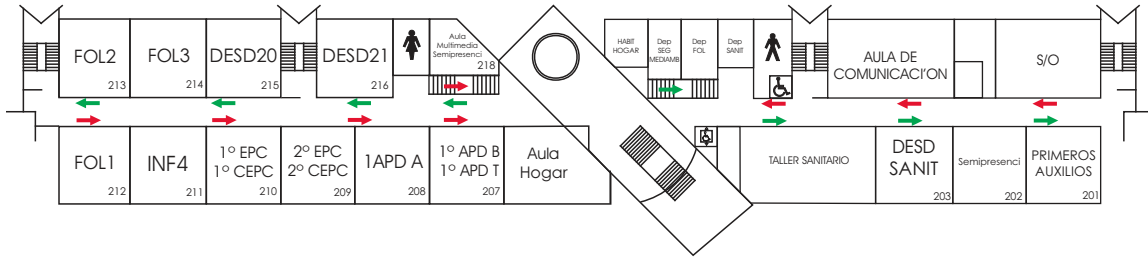

PLANTA SEGUNDA

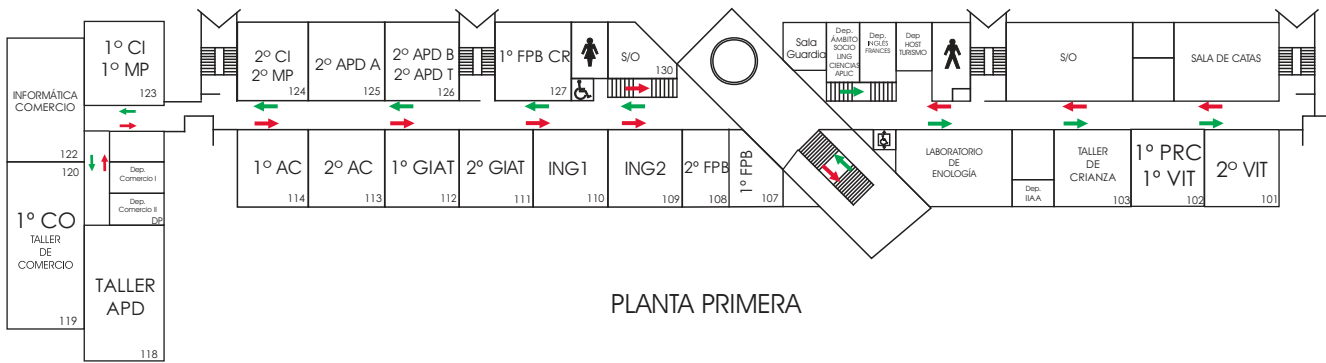

PLANTA PRIMERA

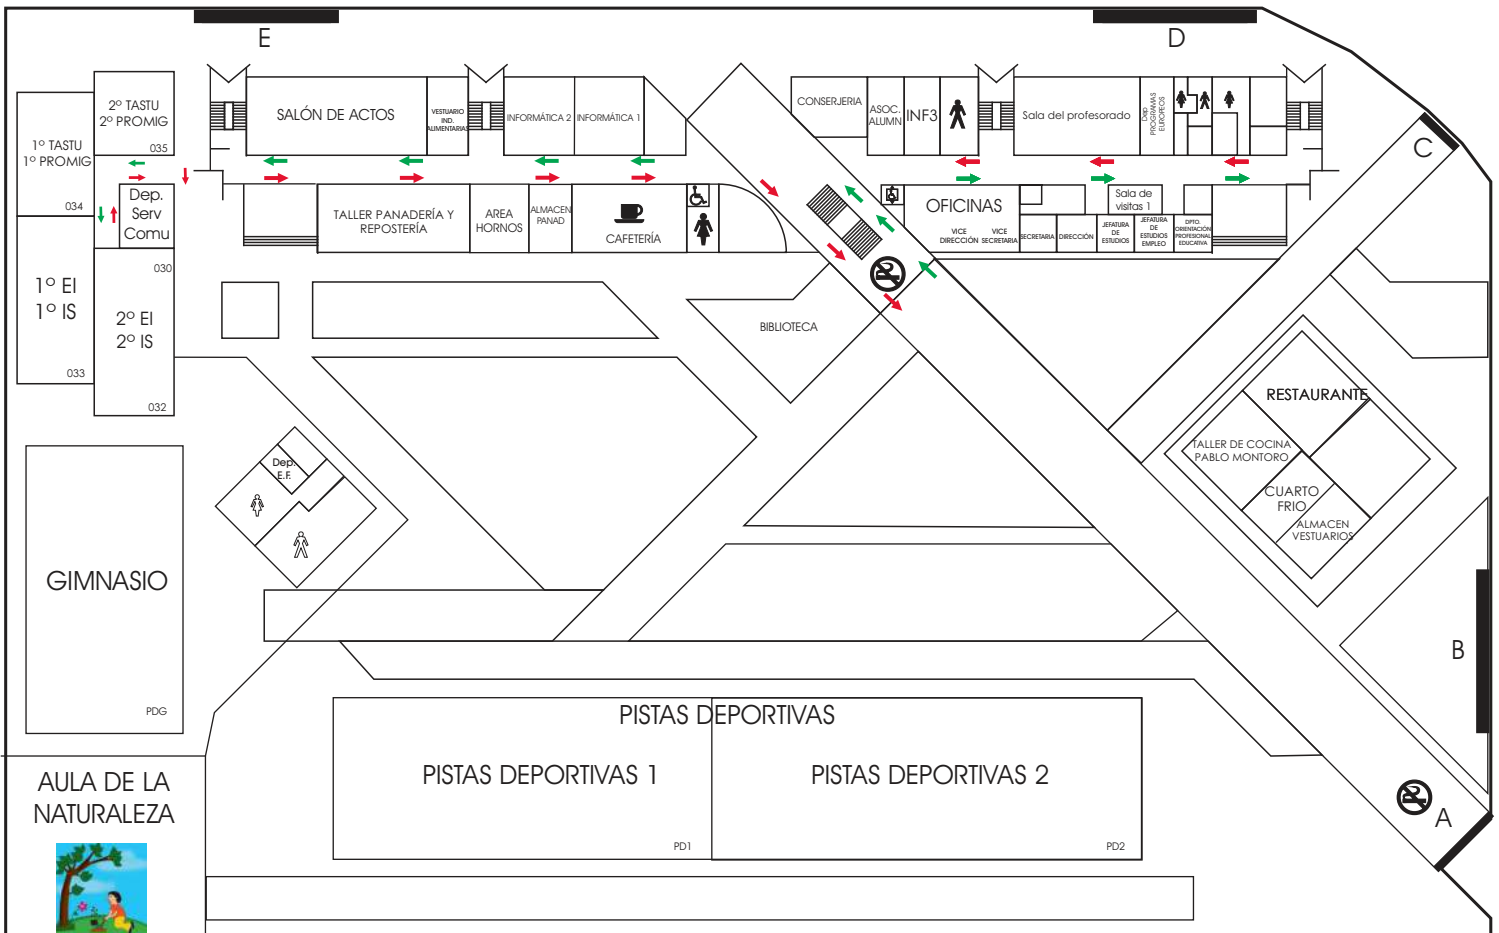

PLANTA BAJA